




Översiktskarta 1:15000



Grundkartan är upprättad av Miljö- och samhällsbyggnadsförvaltningen.

|                                                                                     |                             |                                                                                     |                |                                                                                     |                   |
|-------------------------------------------------------------------------------------|-----------------------------|-------------------------------------------------------------------------------------|----------------|-------------------------------------------------------------------------------------|-------------------|
|  | Bostad takkontur            |  | Höjdkurva      |  | Vagtrumma         |
|  | Transformator               |  | Brygga         |  | Beläggning        |
|  | Komplementbyggnad takkontur |  | Gatupunkt      |  | Körbana           |
|  | Altan                       |  | Elanläggning   |  | Stig              |
|  | Skärmak takkontur           |  | Teleanläggning |  | Fasthetsgräns     |
|  | Fläckstäng                  |  | Elledning      |  | Kvartergräns      |
|  | Hagg                        |  | Vandrandag     |  | Traktgräns 1:5 Jf |
|  | Staket                      |  | Dike           |  | Traktgräns        |
|  | Stödmur                     |  | Vatten         |  | Fastighet         |
|  | Trappa                      |                                                                                     |                |                                                                                     |                   |

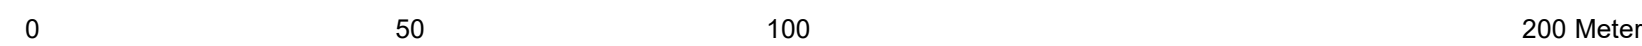

———— Illustrationslinje - Helderger

|   |  |   |  |
|---|--|---|--|
| DETALJPLAN FÖR<br>del av Brunnsjöberget 1:122<br>Småhusområde vid Västkusten<br>Hedemora kommun, Dalarnas län                 |  | Förfrande: utökot förfrande<br>Dnr: MB 2019:810 214<br>ArkivNr: A215                                                                           |  |
| <input type="checkbox"/> Planarka<br><input type="checkbox"/> Planbeskrivning<br><input type="checkbox"/> Behovsbedömning MKB |  | <input type="checkbox"/> Fastighetsförteckning<br><input type="checkbox"/> Samrådsredogörelse<br><input type="checkbox"/> Granskningsutlåtande |  |