


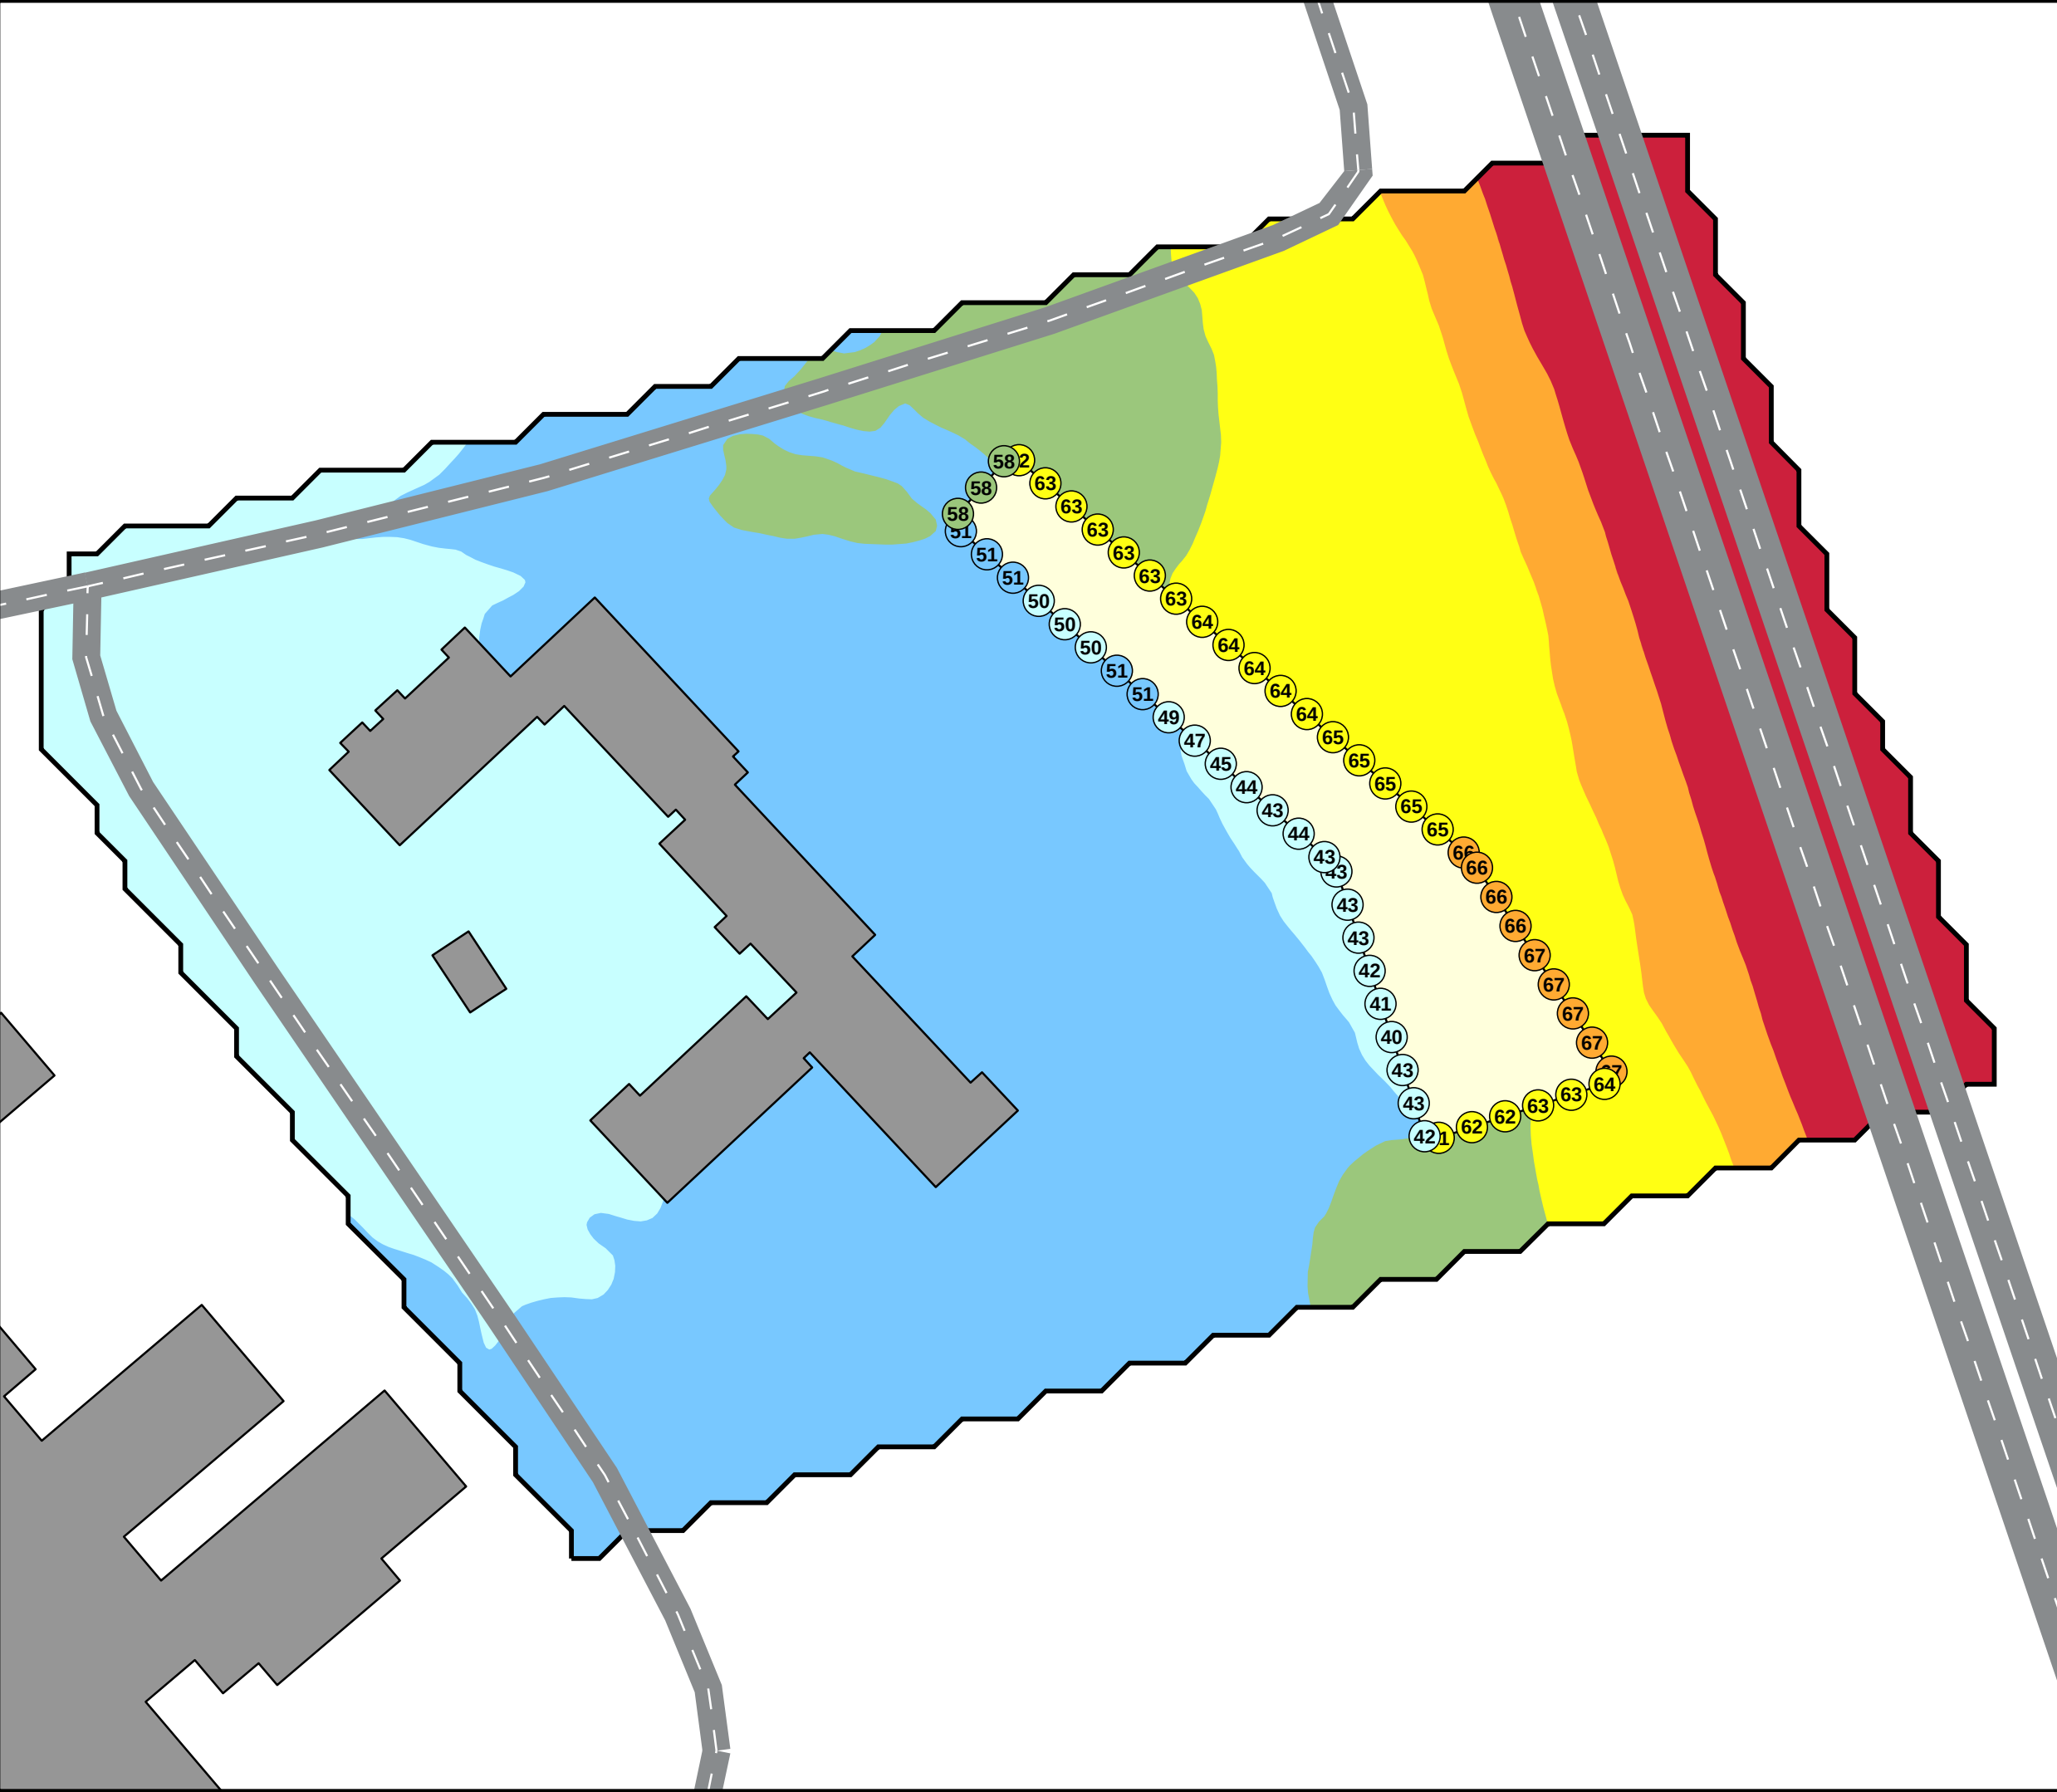

Bilaga 1 Ekvivalent ljudnivå område

Dygnsekvivalent ljudnivå (dBA)

> 70
65 - 70
60 - 65
55 - 60
50 - 55
<= 50

Utbredningskarta: Ljudnivå 1,5 m över mark, ej frifältskorrigerat värde. Upplösning: 4×4 m
Beräkningspunkter: Frifältsvärde vid fasad, våningsplanet med högst ljudnivå
Plats: Nibble Hedemora
Källor: RV 70
Situation: Ekvivalent ljudnivå vid fasad

Trafik prognosår 2040:
RV70 - ÅTD: 11500, 8,3% tung trafik

Riktvärde lgh max 35 kvm:
Ekvivalent ljudnivå - 65 dBA

Riktvärde vid uteplats:
Ekvivalent ljudnivå - 50 dBA

TECKENFÖRKLARING

Ny byggnad
Övrig byggnad

(A3) Skala 1:900

UPPDRAG
Nibble Hedemora SÄBO

BESTÄLLARE
AB Hedemorabostäder


HANDLÄGGARE
Anton Storfors

GRANSKAD AV
Per Norman

UPPDRAGSNUMMER
D0296351

DATUM
2026-03-05

AFRY

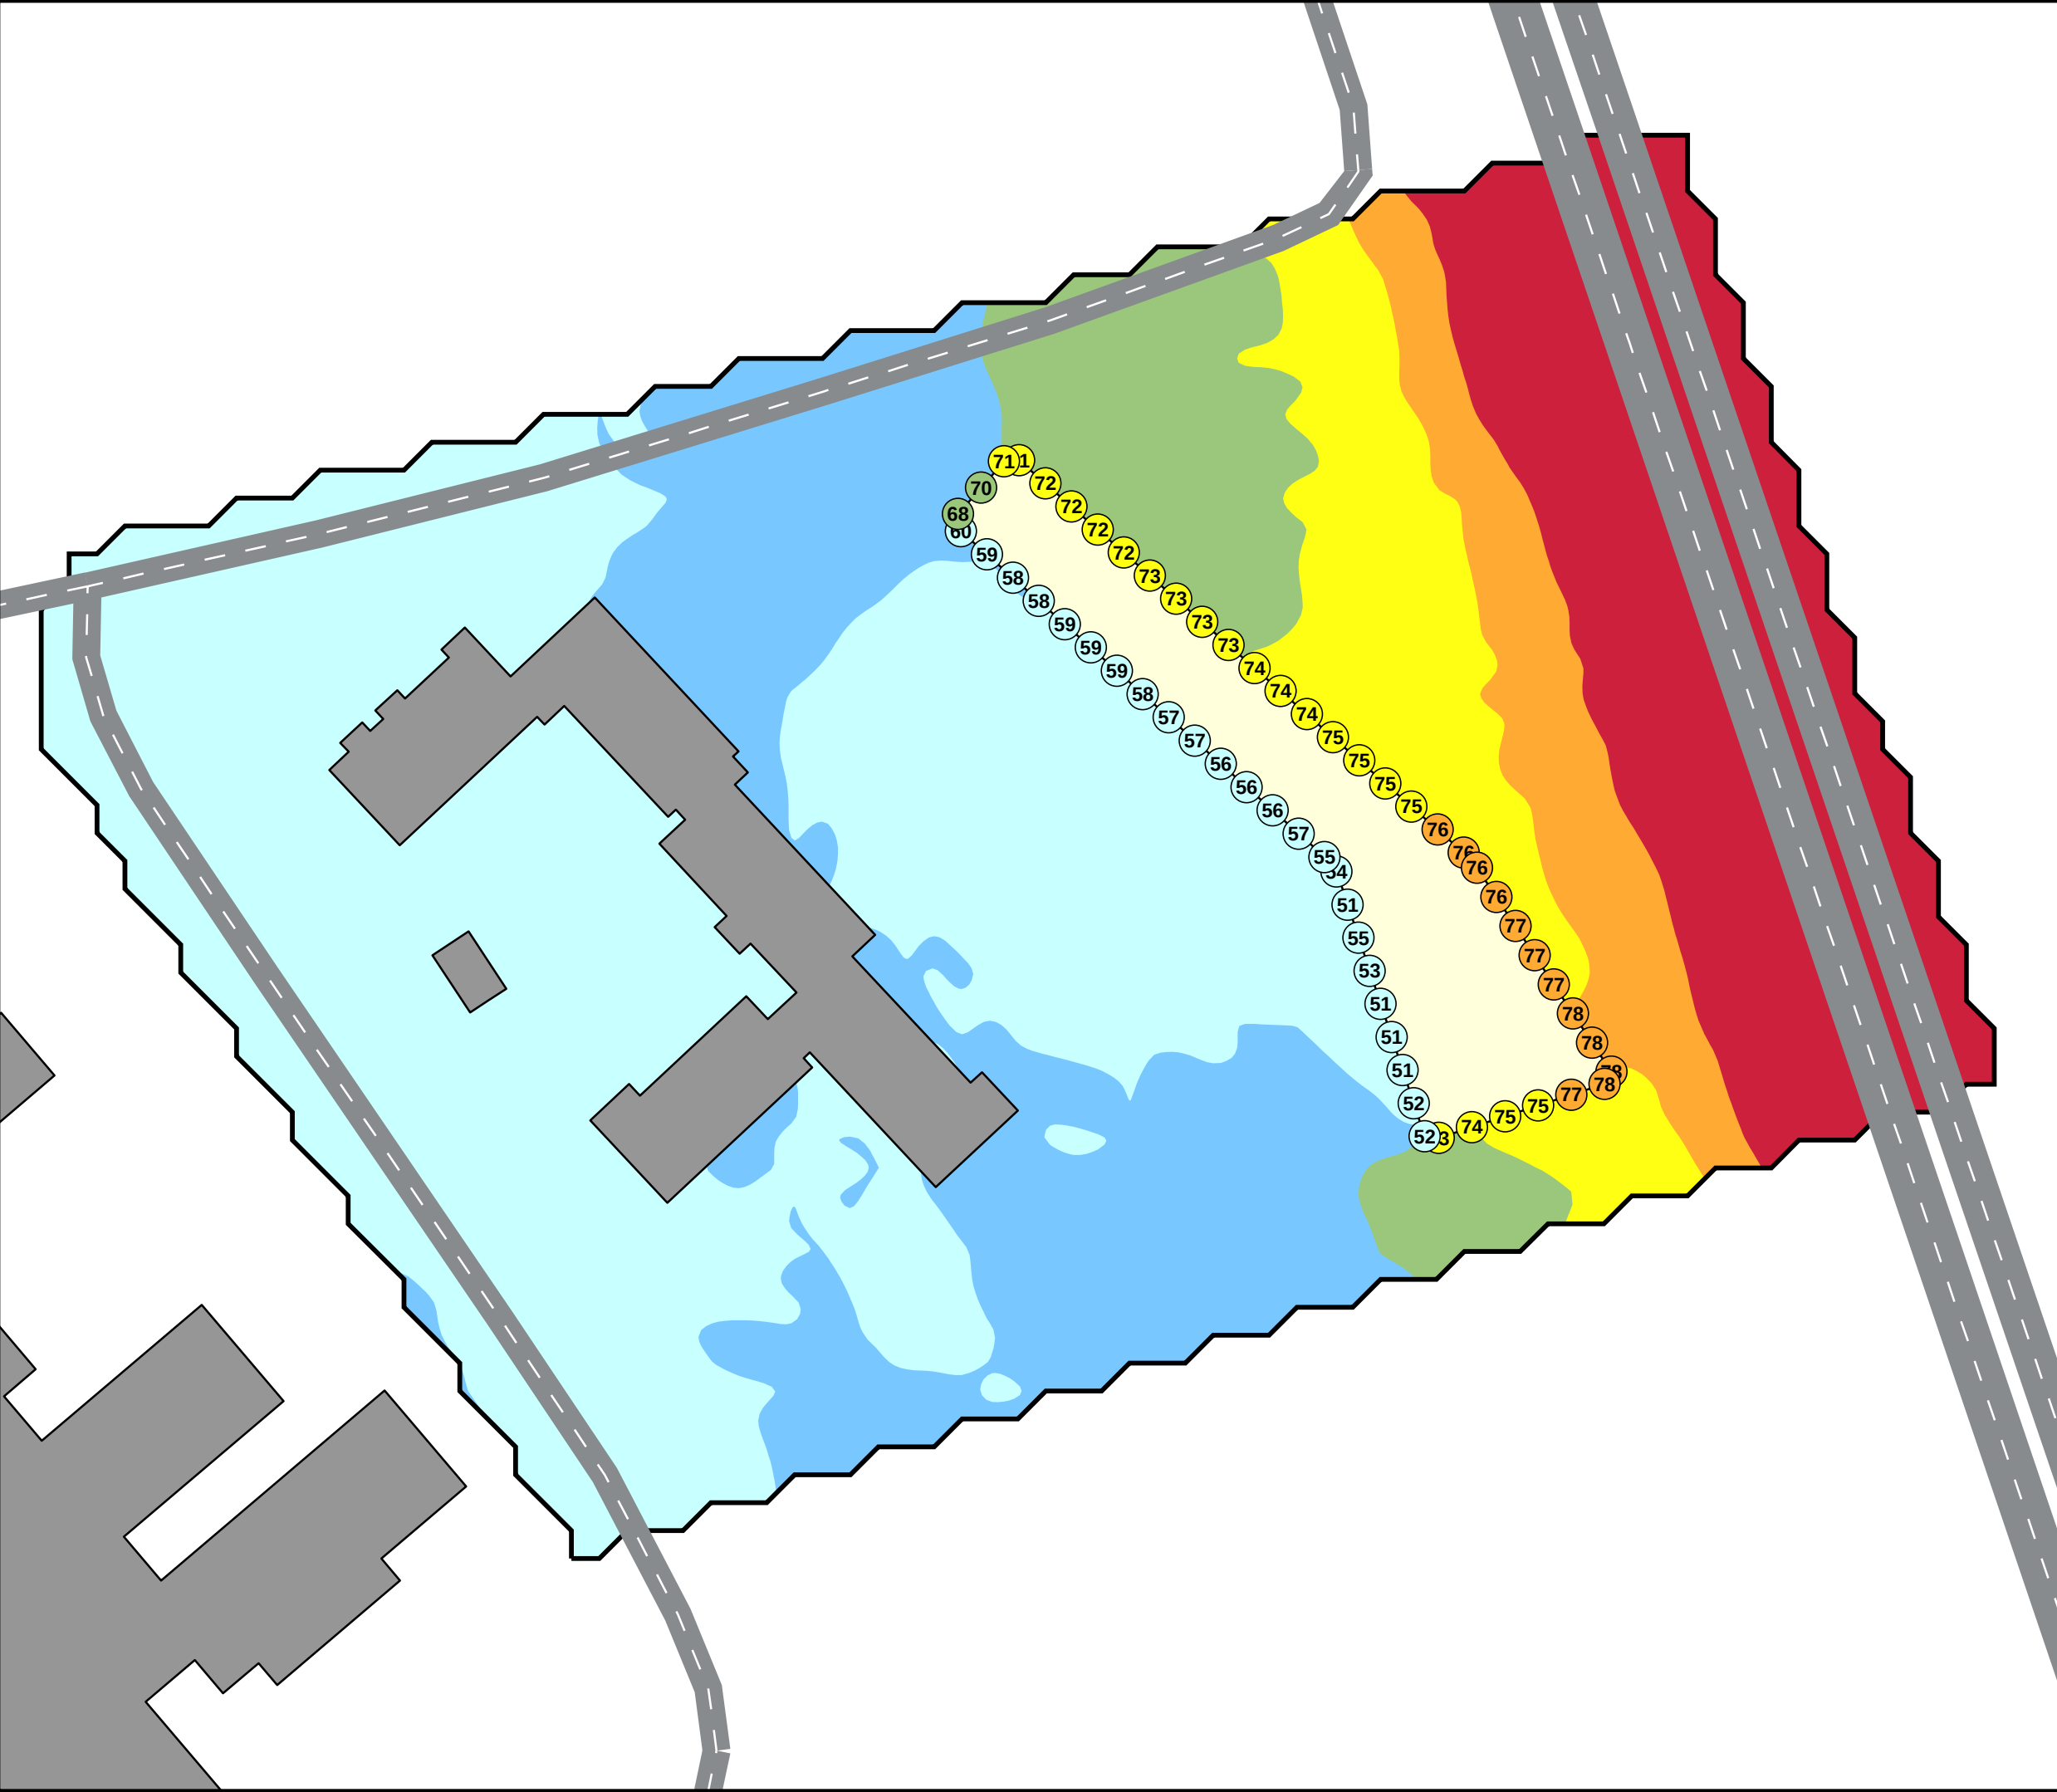

Bilaga 2 Maximal ljudnivå område

Maximal ljudnivå väg, dag (dBA)

> 80
75 - 80
70 - 75
65 - 70
60 - 65
<= 60

Utbredningskarta: Ljudnivå 1,5 m över mark, ej frifältskorrigerat värde. Upplösning: 4×4 m
Beräkningspunkter: Frifältsvärde vid fasad, våningsplanet med högst ljudnivå
Plats: Nibble Hedemora
Källor: RV 70
Situation: Ekvivalent ljudnivå vid fasad

Trafik prognosår 2040:
RV70 - ÅTD: 11500, 8,3% tung trafik

Riktvärde vid uteplats:
Maximal ljudnivå - 70 dBA

TECKENFÖRKLARING

	Ny byggnad
	Övrig byggnad

(A3) Skala 1:900

UPPDRAG
Nibble Hedemora SÄBO


BESTÄLLARE
AB Hedemorabostäder

HANDLÄGGARE
Anton Storfors

GRANSKAD AV
Per Norman


UPPDRAGSNUMMER
D0296351

DATUM
2026-03-05

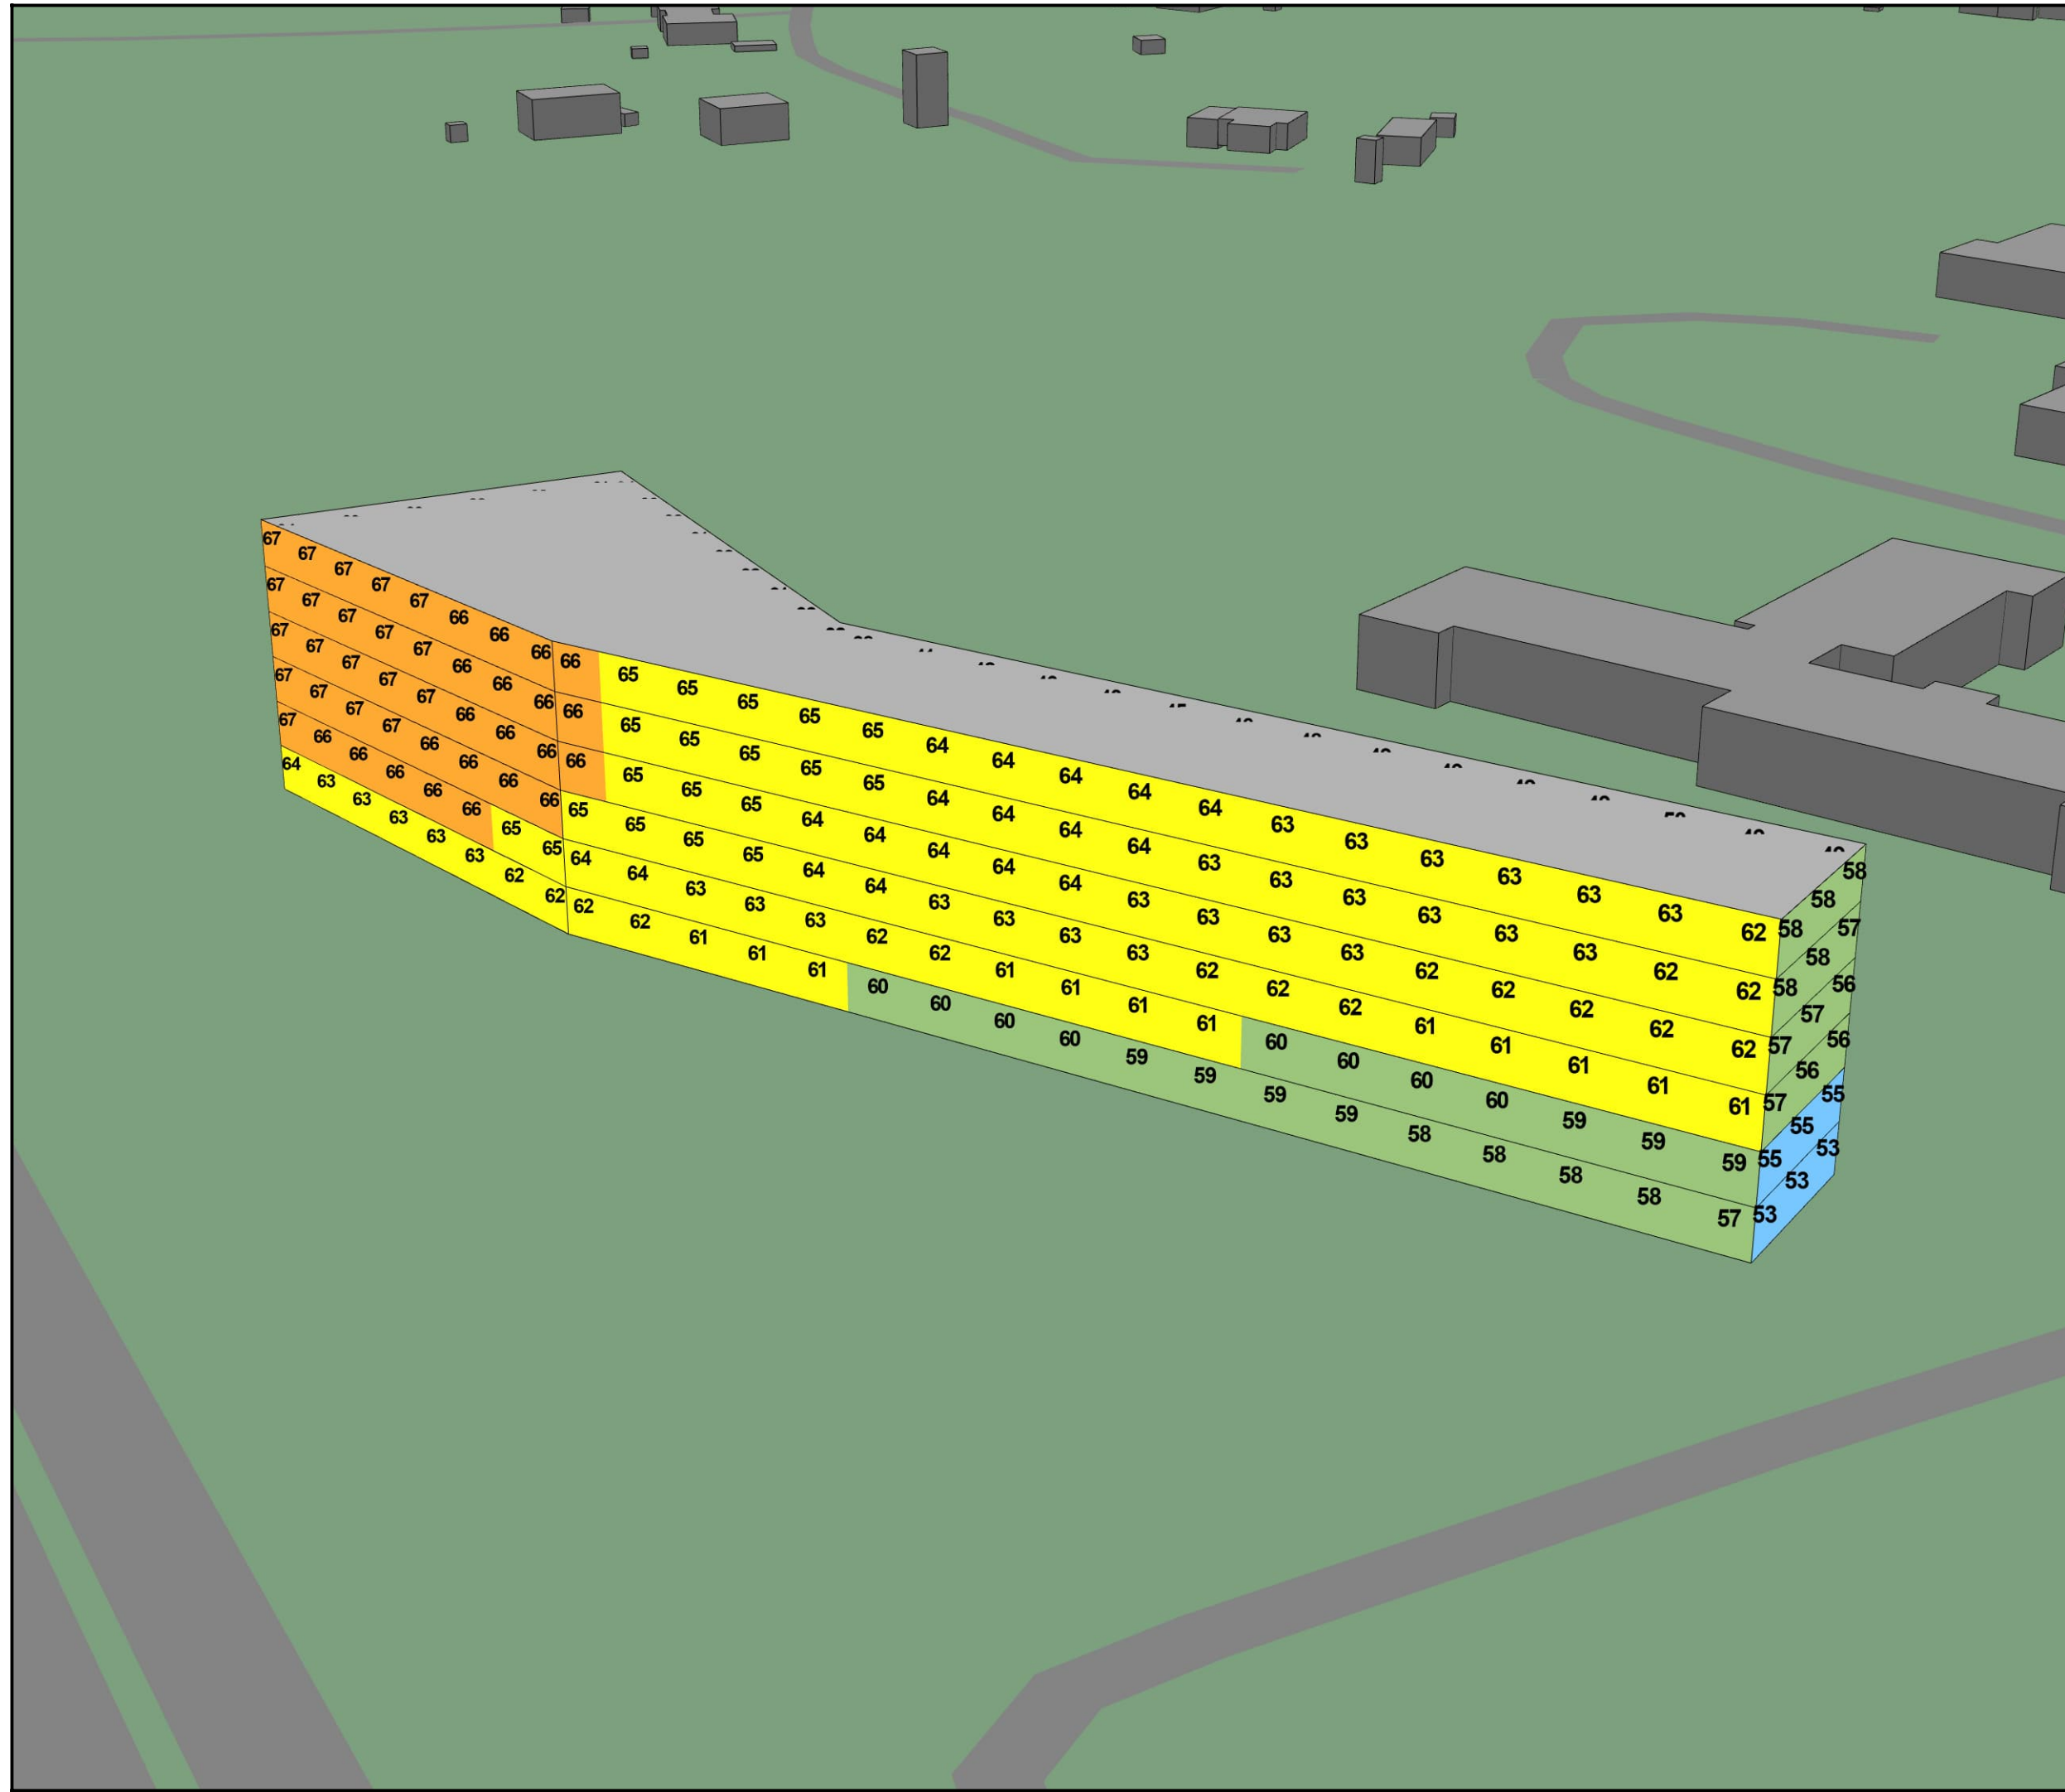

Bilaga 3 Ekvivalent ljudnivå vid fasad - vy 1

Dygnskvivalent ljudnivå (dBA)

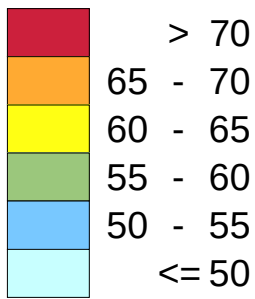

Beräkningspunkter: Frifältsvärde vid fasad
Plats: Nibble Hedemora
Källor: RV 70
Situation: Ekvivalent ljudnivå vid fasad

Trafik prognosår 2040:
RV70 - ÅTD: 11500, 8,3% tung trafik

Riktvärde lgh max 35 kvm:
Ekvivalent ljudnivå - 65 dBA

TECKENFÖRKLARING

- Ny byggnad
- Övrig byggnad

UPPDRAG
Nibble Hedemora SÄBO

BESTÄLLARE
AB Hedemorabostäder


HANDLÄGGARE
Anton Storfors

UPPDRAGSNUMMER
D0296351

GRANSKAD AV
Per Norman


DATUM
2026-03-05



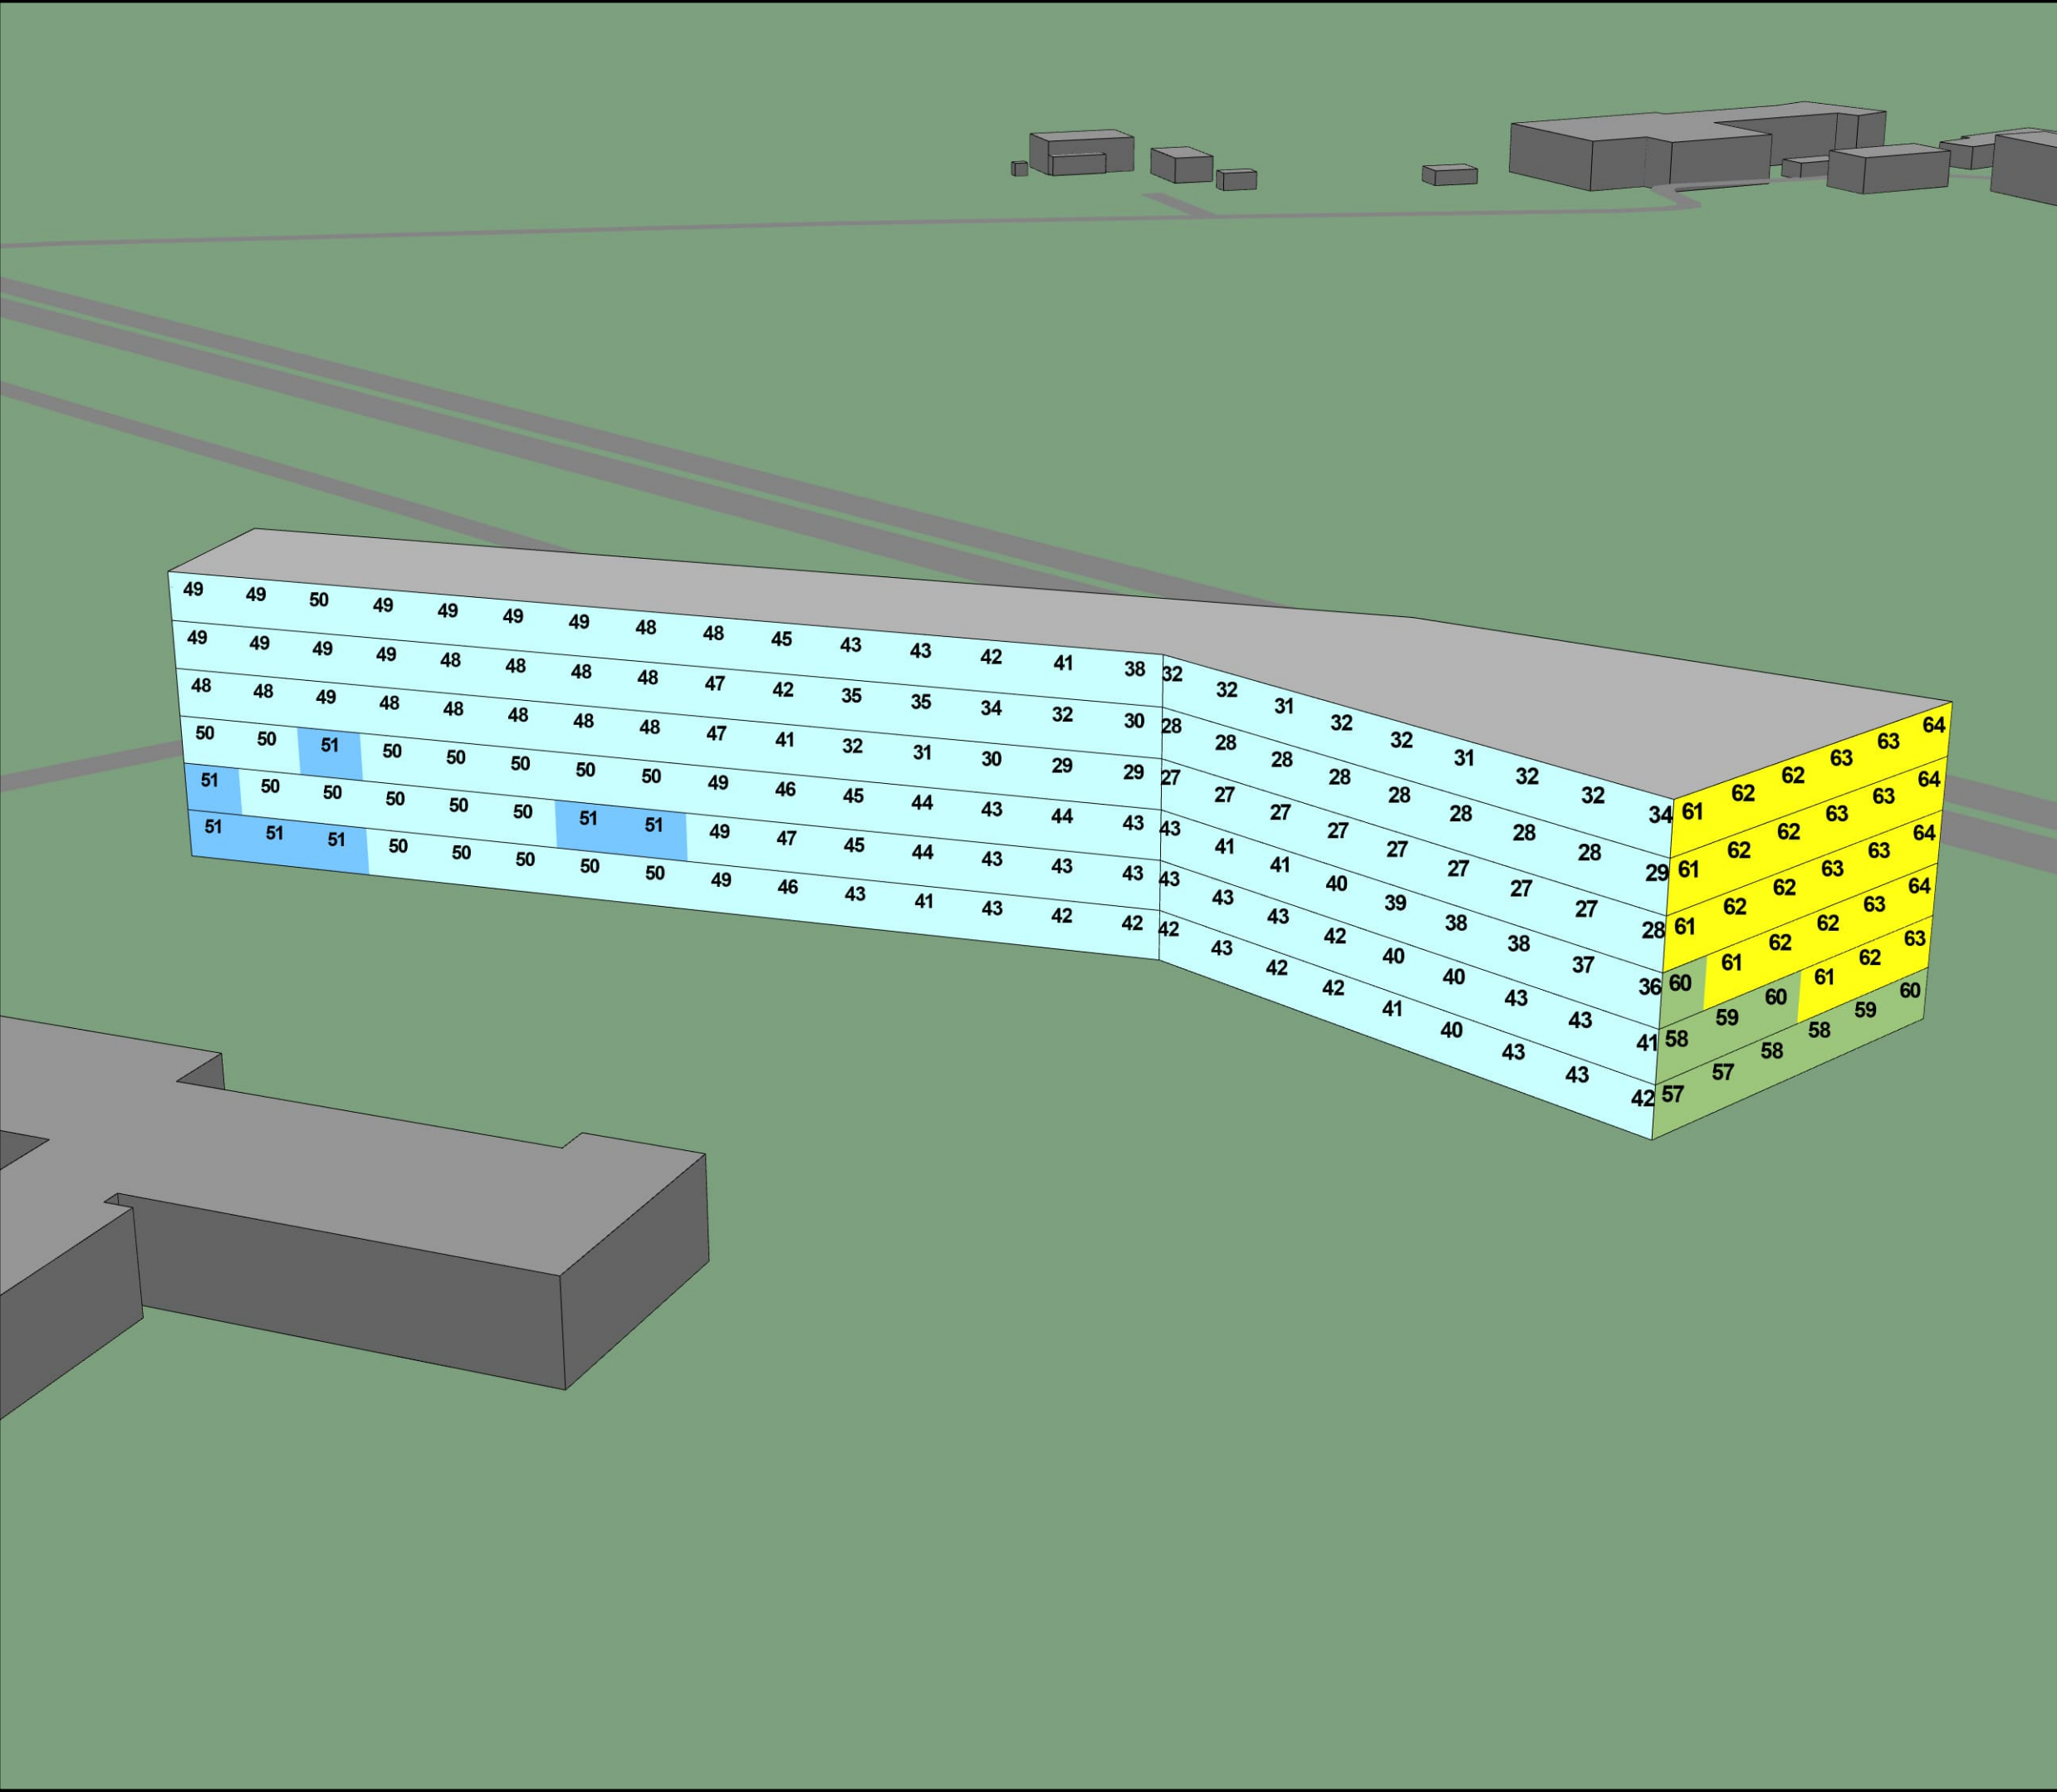

Bilaga 4 Ekvivalent ljudnivå vid fasad - vy 2

Dygnsekvivalent ljudnivå (dBA)

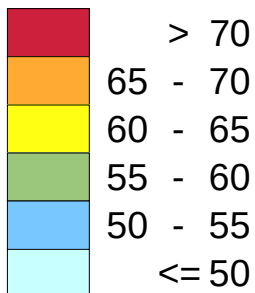

Beräkningspunkter: Frifältsvärde vid fasad
Plats: Nibble Hedemora
Källor: RV 70
Situation: Ekvivalent ljudnivå vid fasad

Trafik prognosår 2040:
RV70 - ÅTD: 11500, 8,3% tung trafik

Riktvärde lgh max 35 kvm:
Ekvivalent ljudnivå - 65 dBA

TECKENFÖRKLARING

- Ny byggnad
- Övrig byggnad

UPPDRAG
Nibble Hedemora SÄBO

BESTÄLLARE
AB Hedemorabostäder

HANDLÄGGARE
Anton Storfors

GRANSKAD AV
Per Norman

UPPDRAGSNUMMER
D0296351

DATUM
2026-03-05

